




Skov- og Naturstyrelsen
små huse i skoven


type 8 shelter - stor
vers. 2008




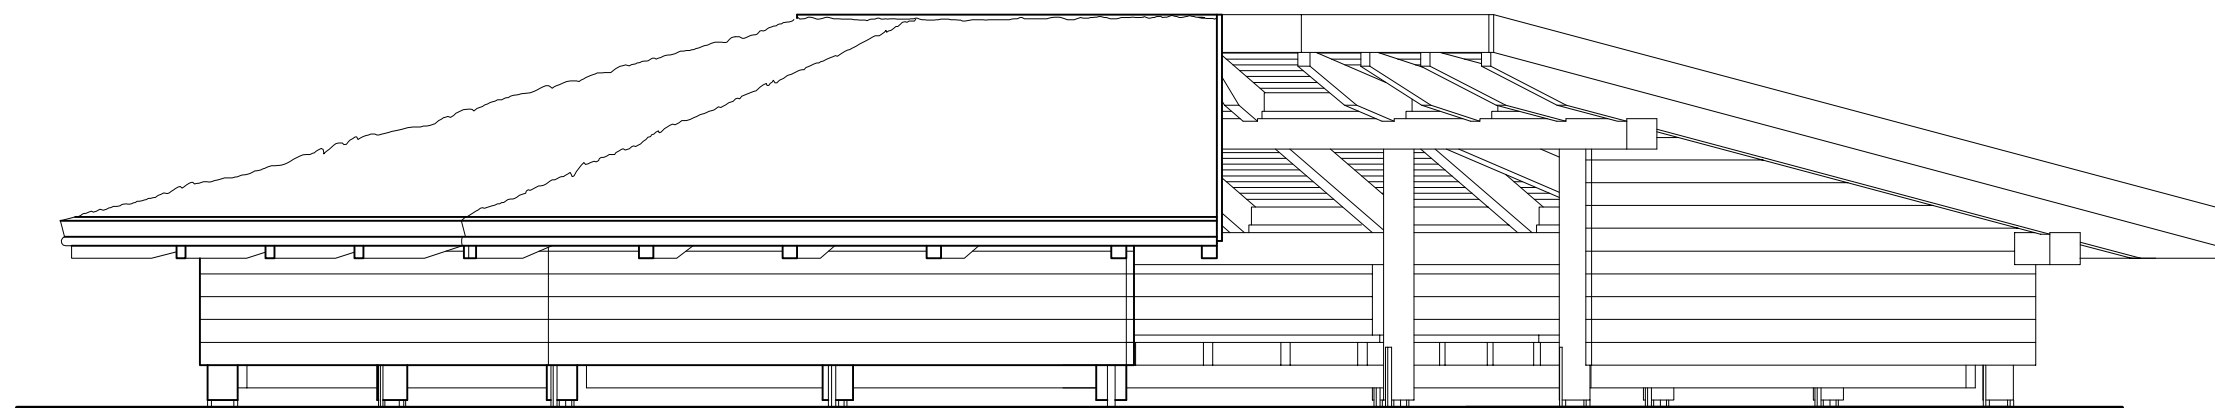


opstalt



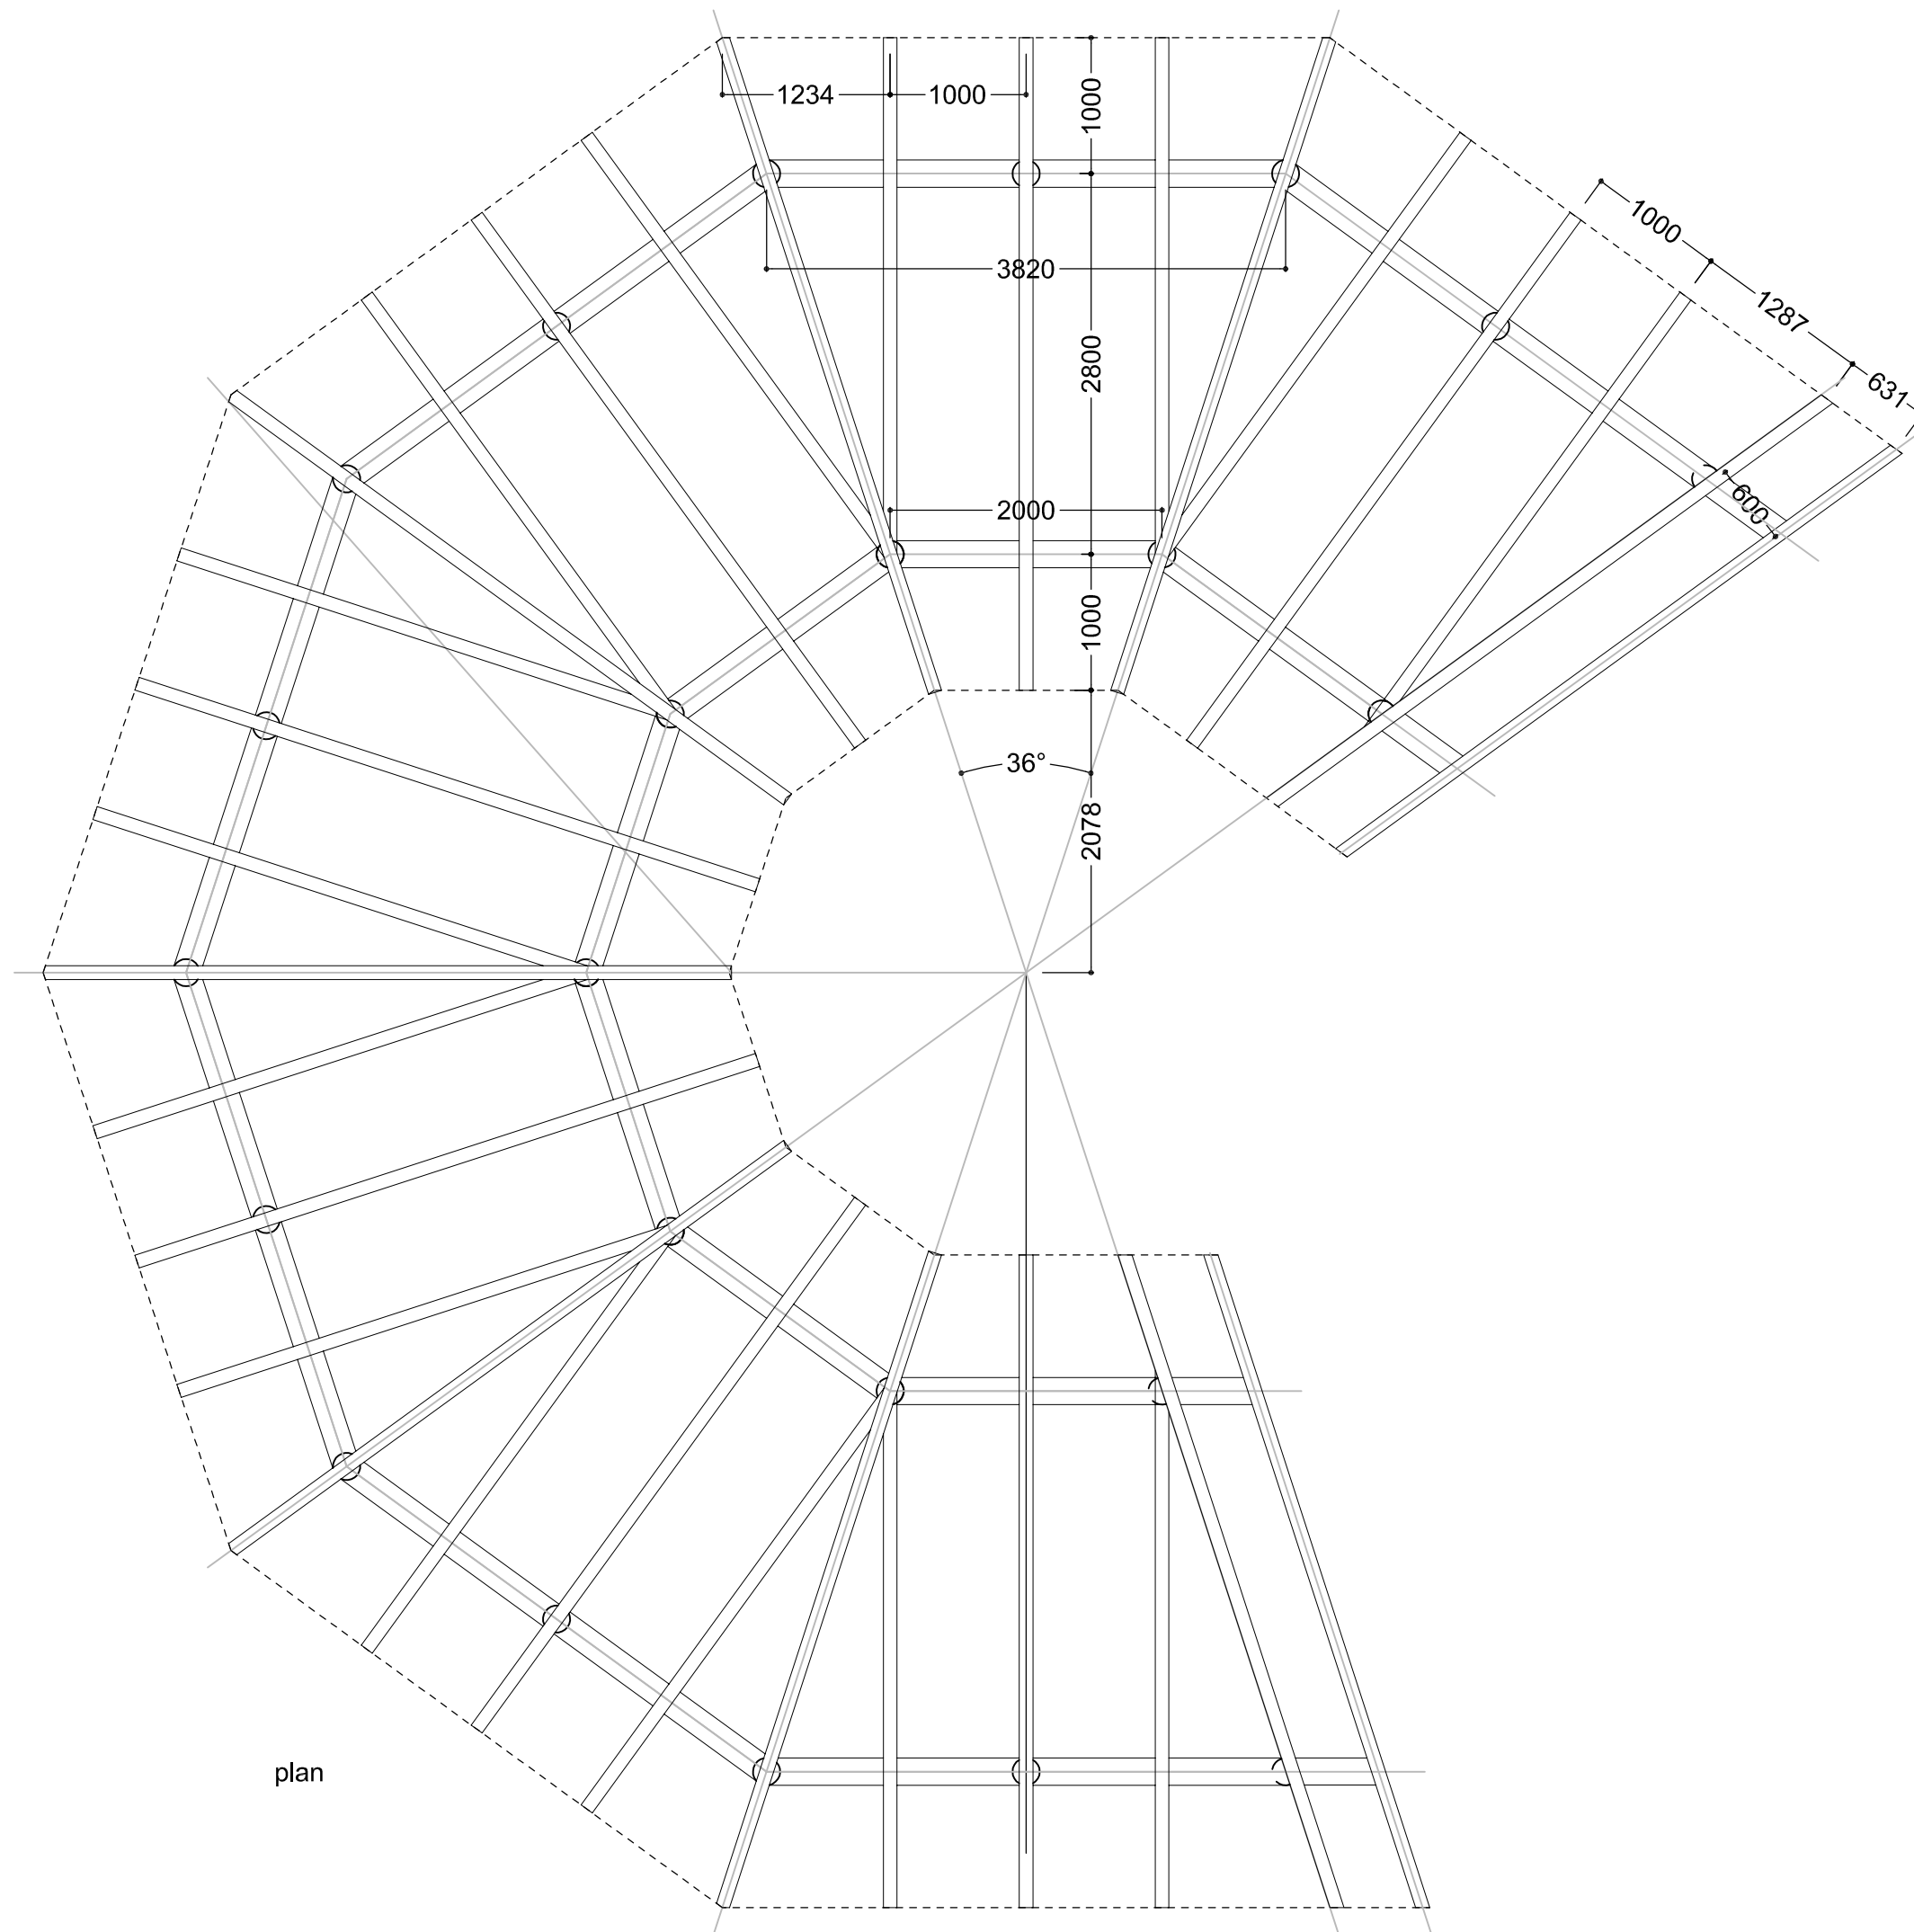

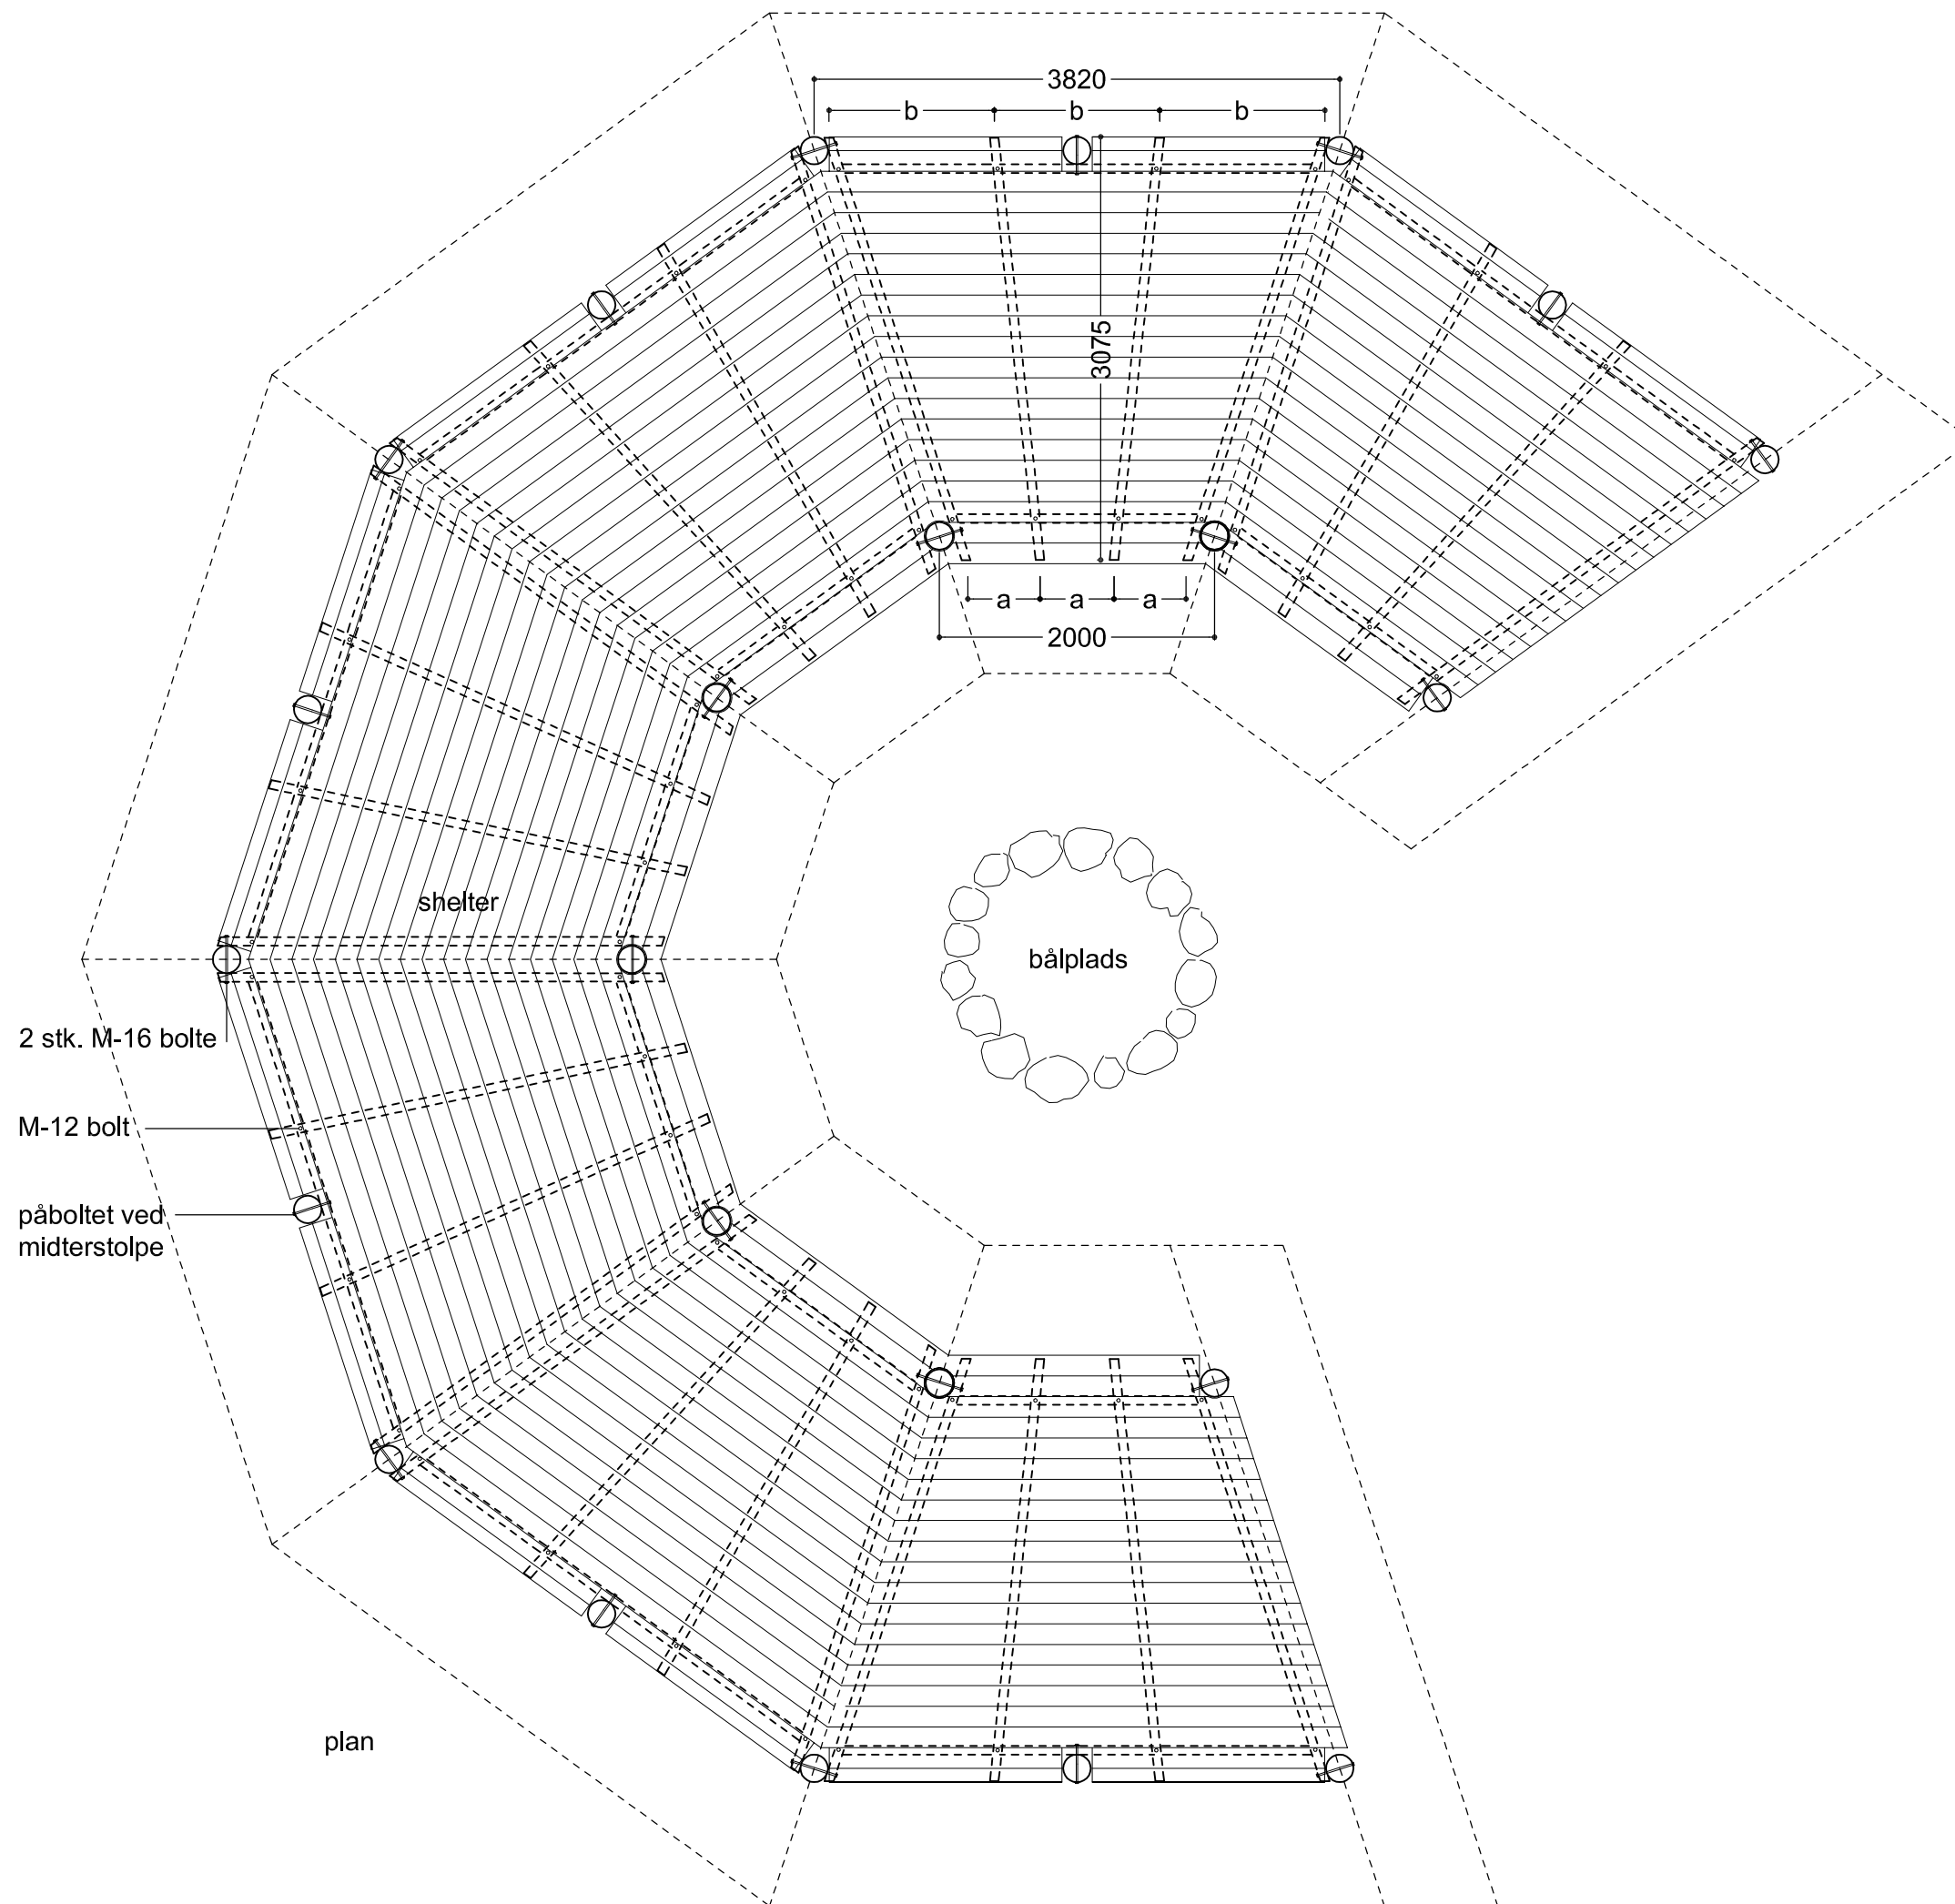

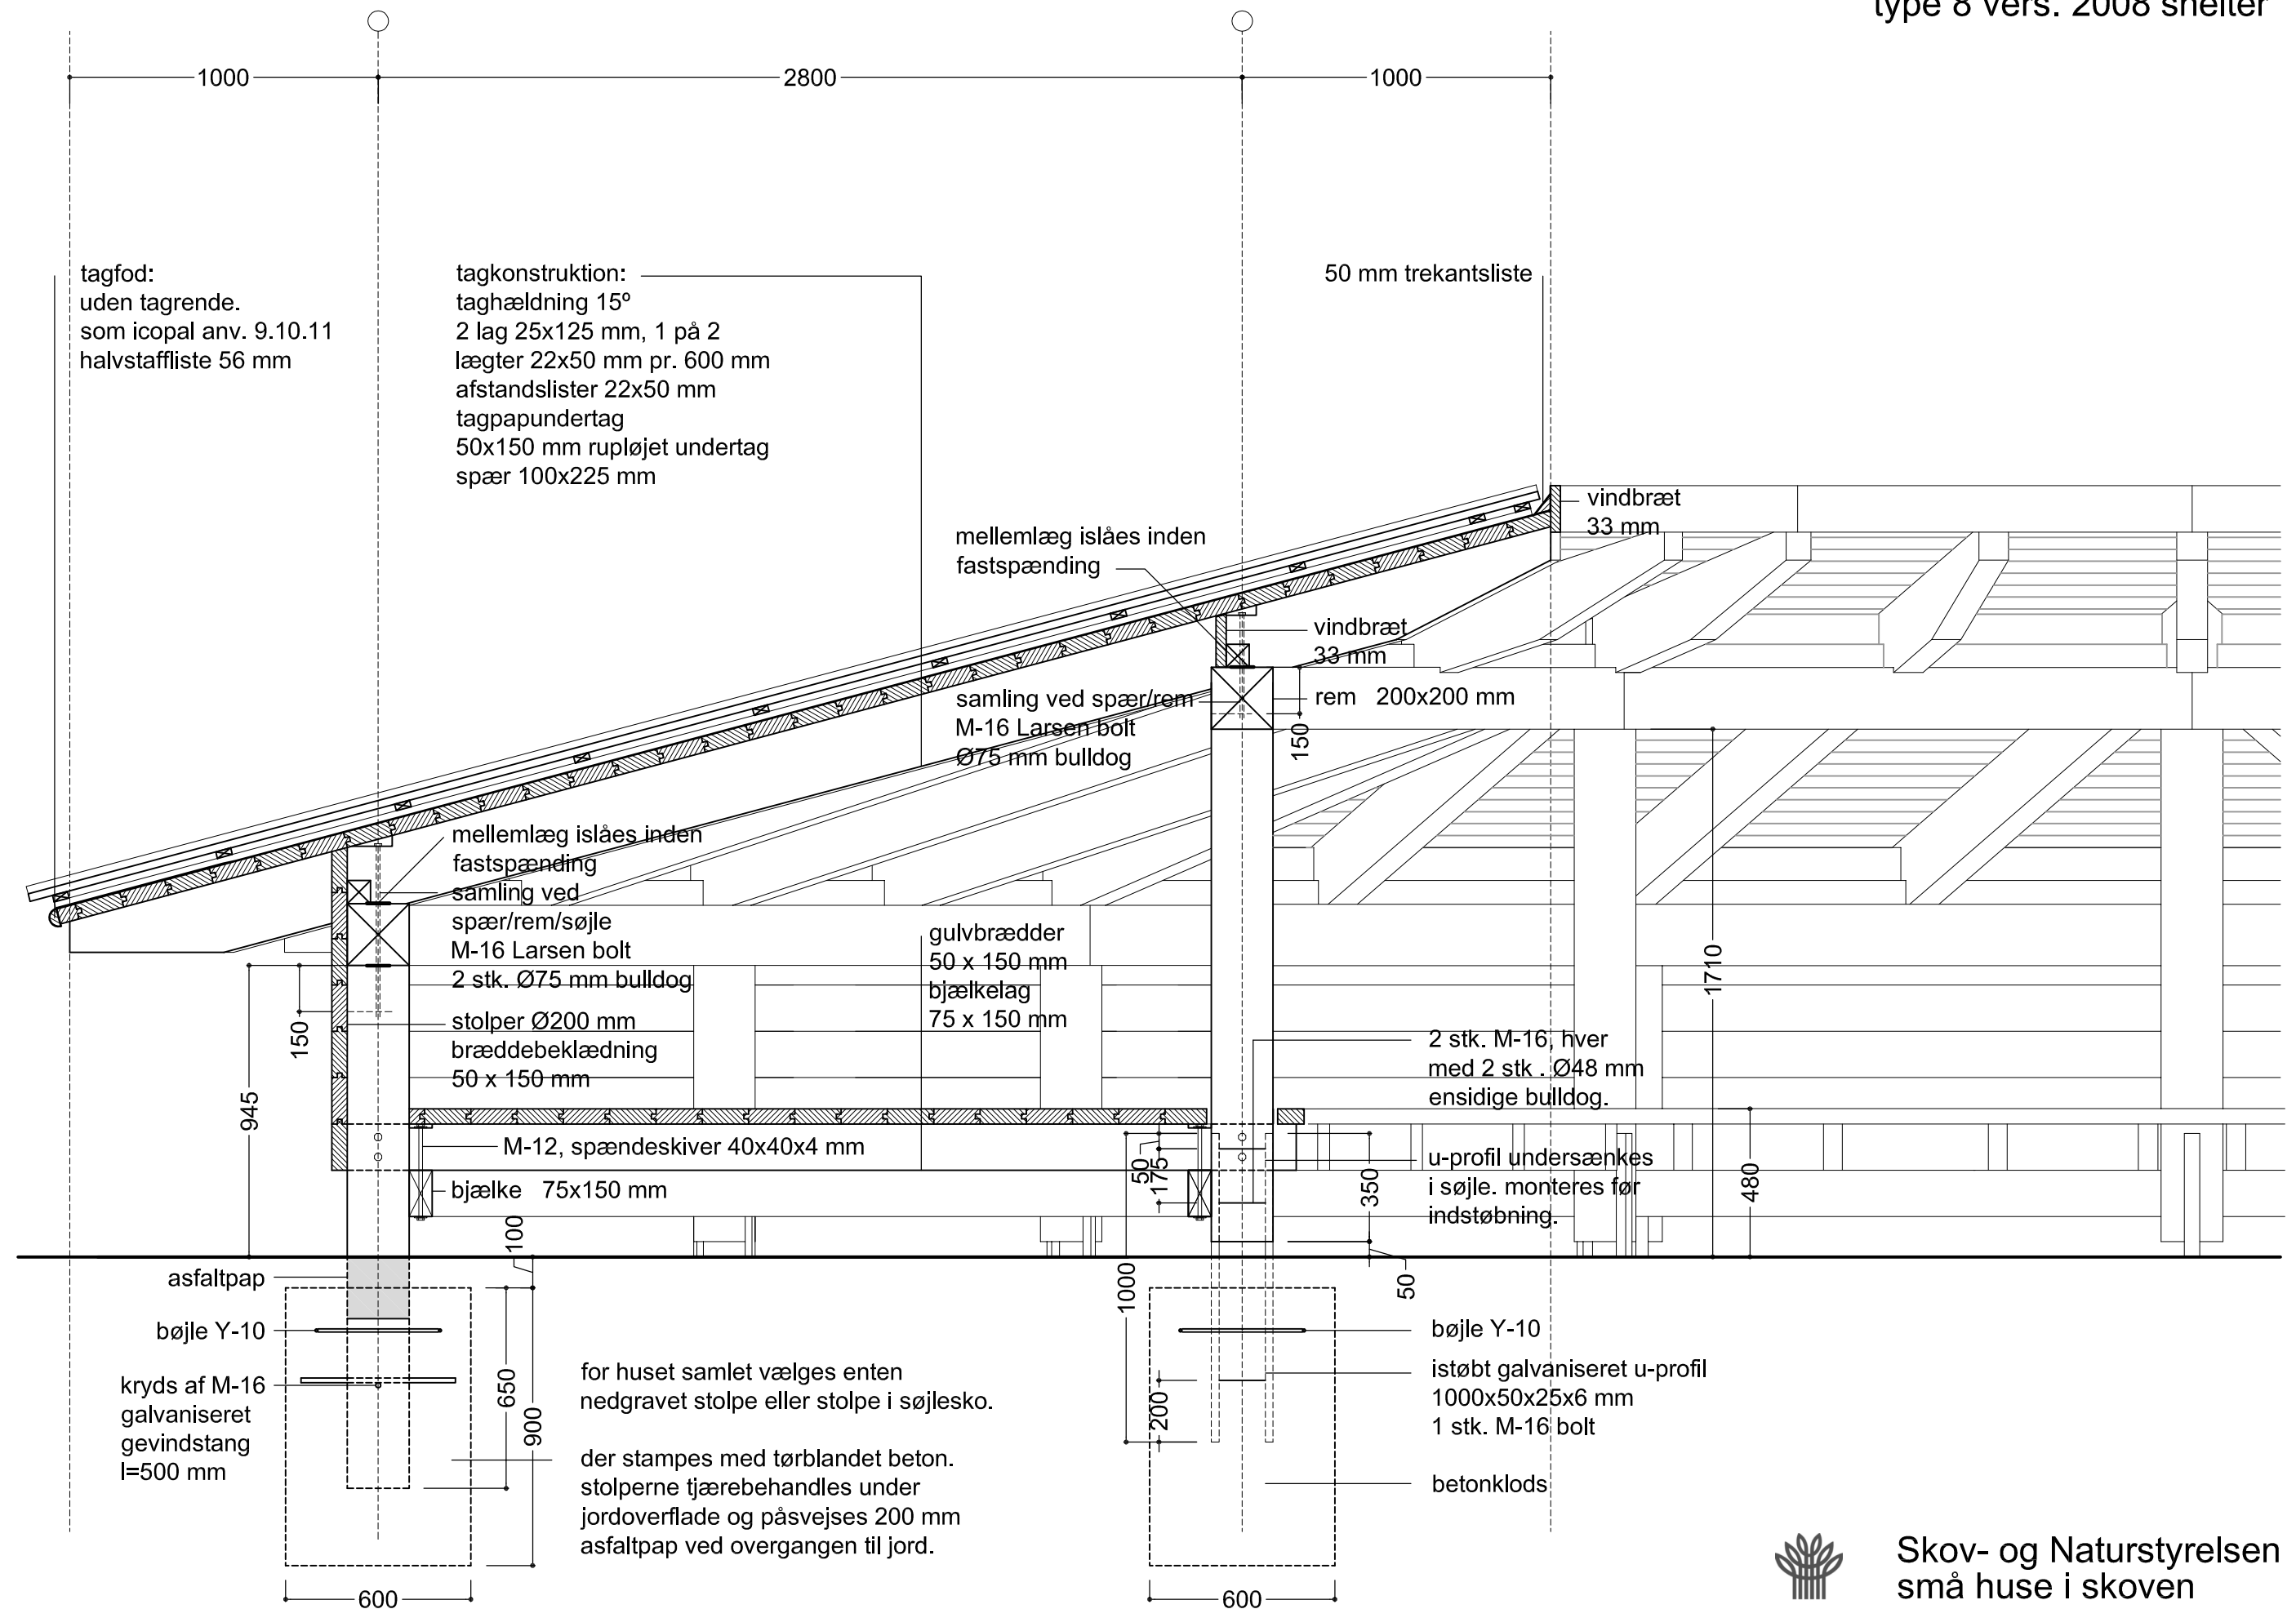

snit mål 1:20


detalje ved nedgravet stolpe

detalje ved stolpe i søjlesko




Skov- og Naturstyrelsen
små huse i skoven

8.04 snit planketag
mål 1:20 2008

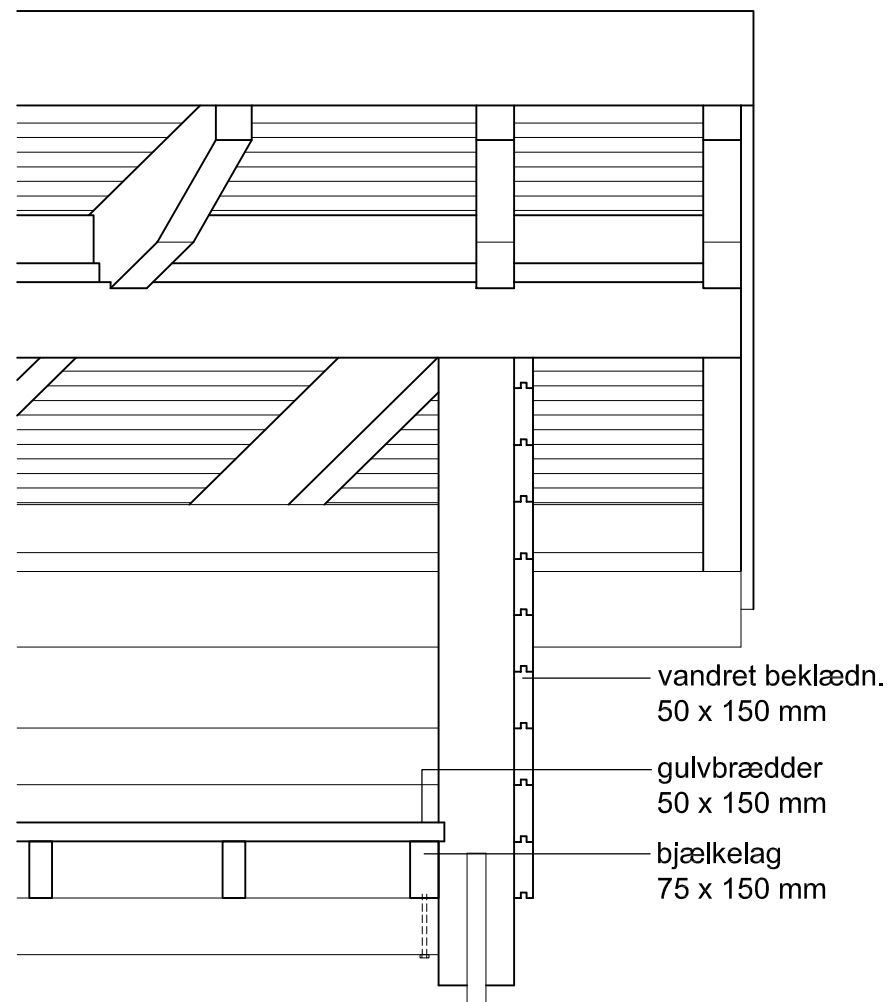


opstalt ved åbning

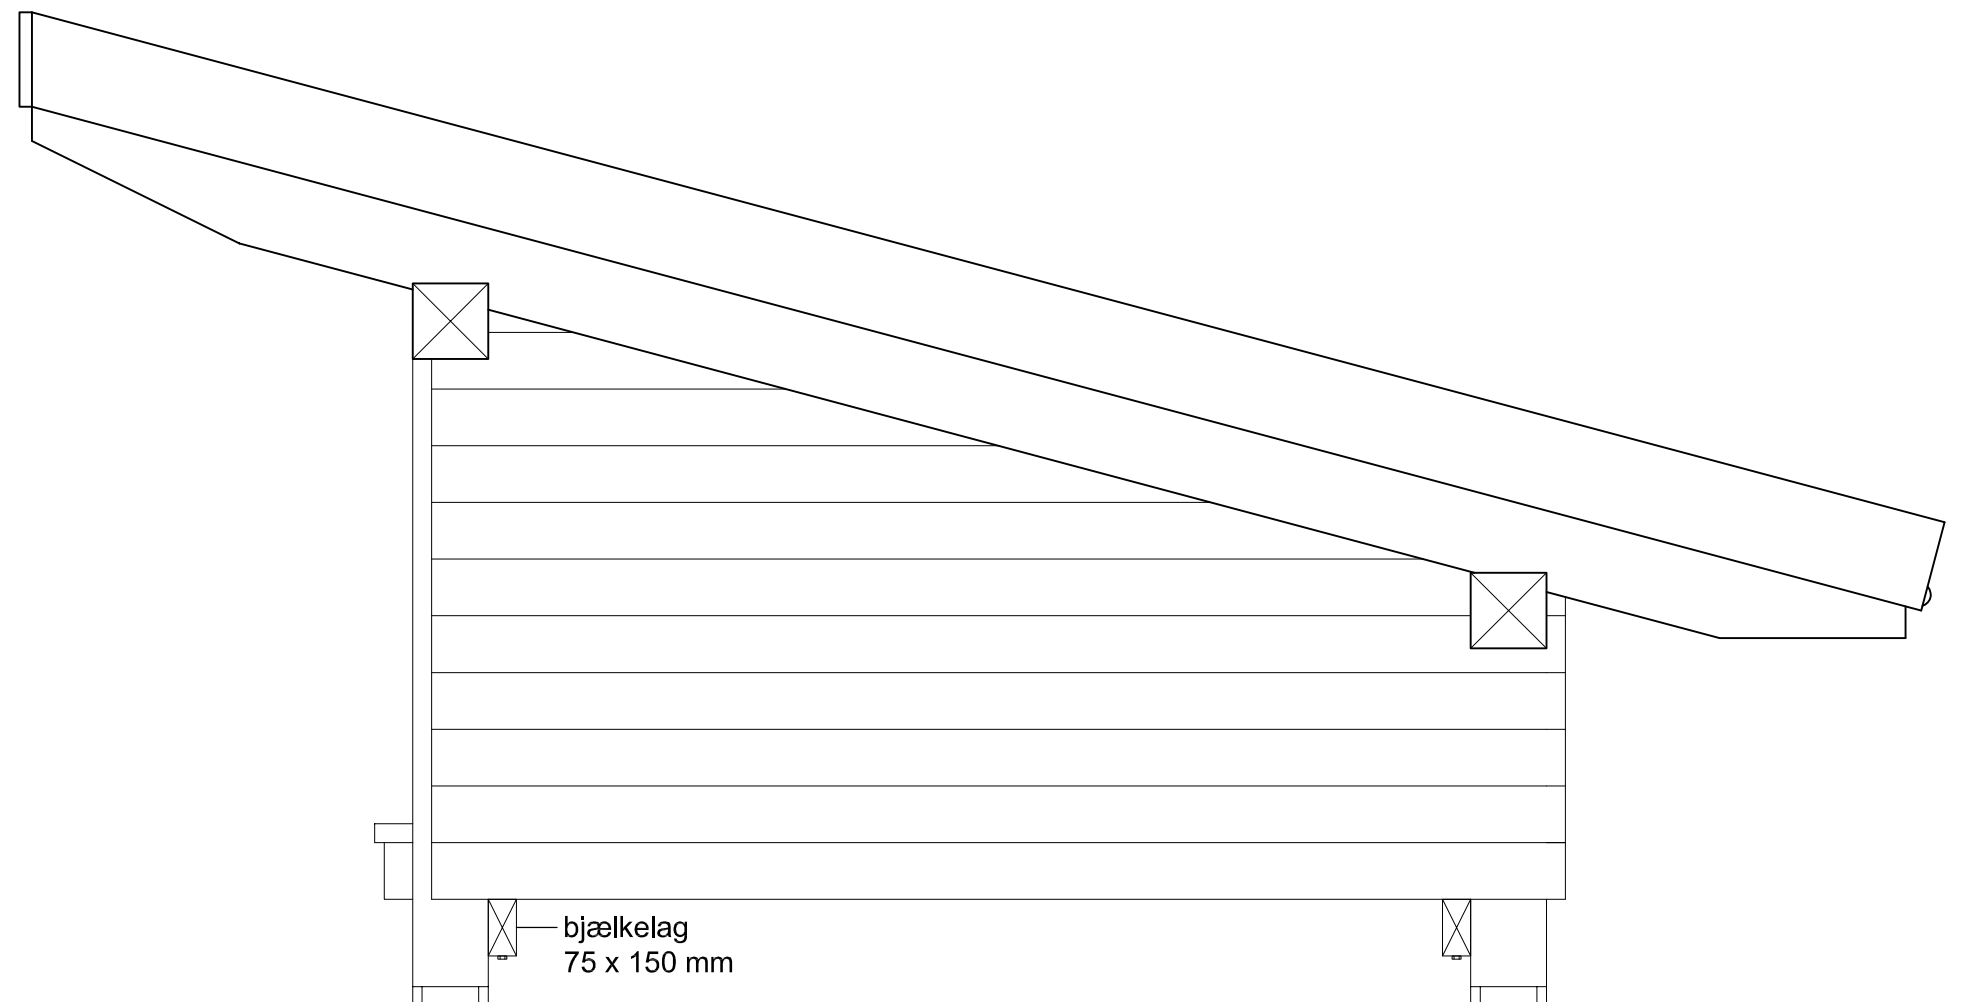

opstalt af gavlvæg



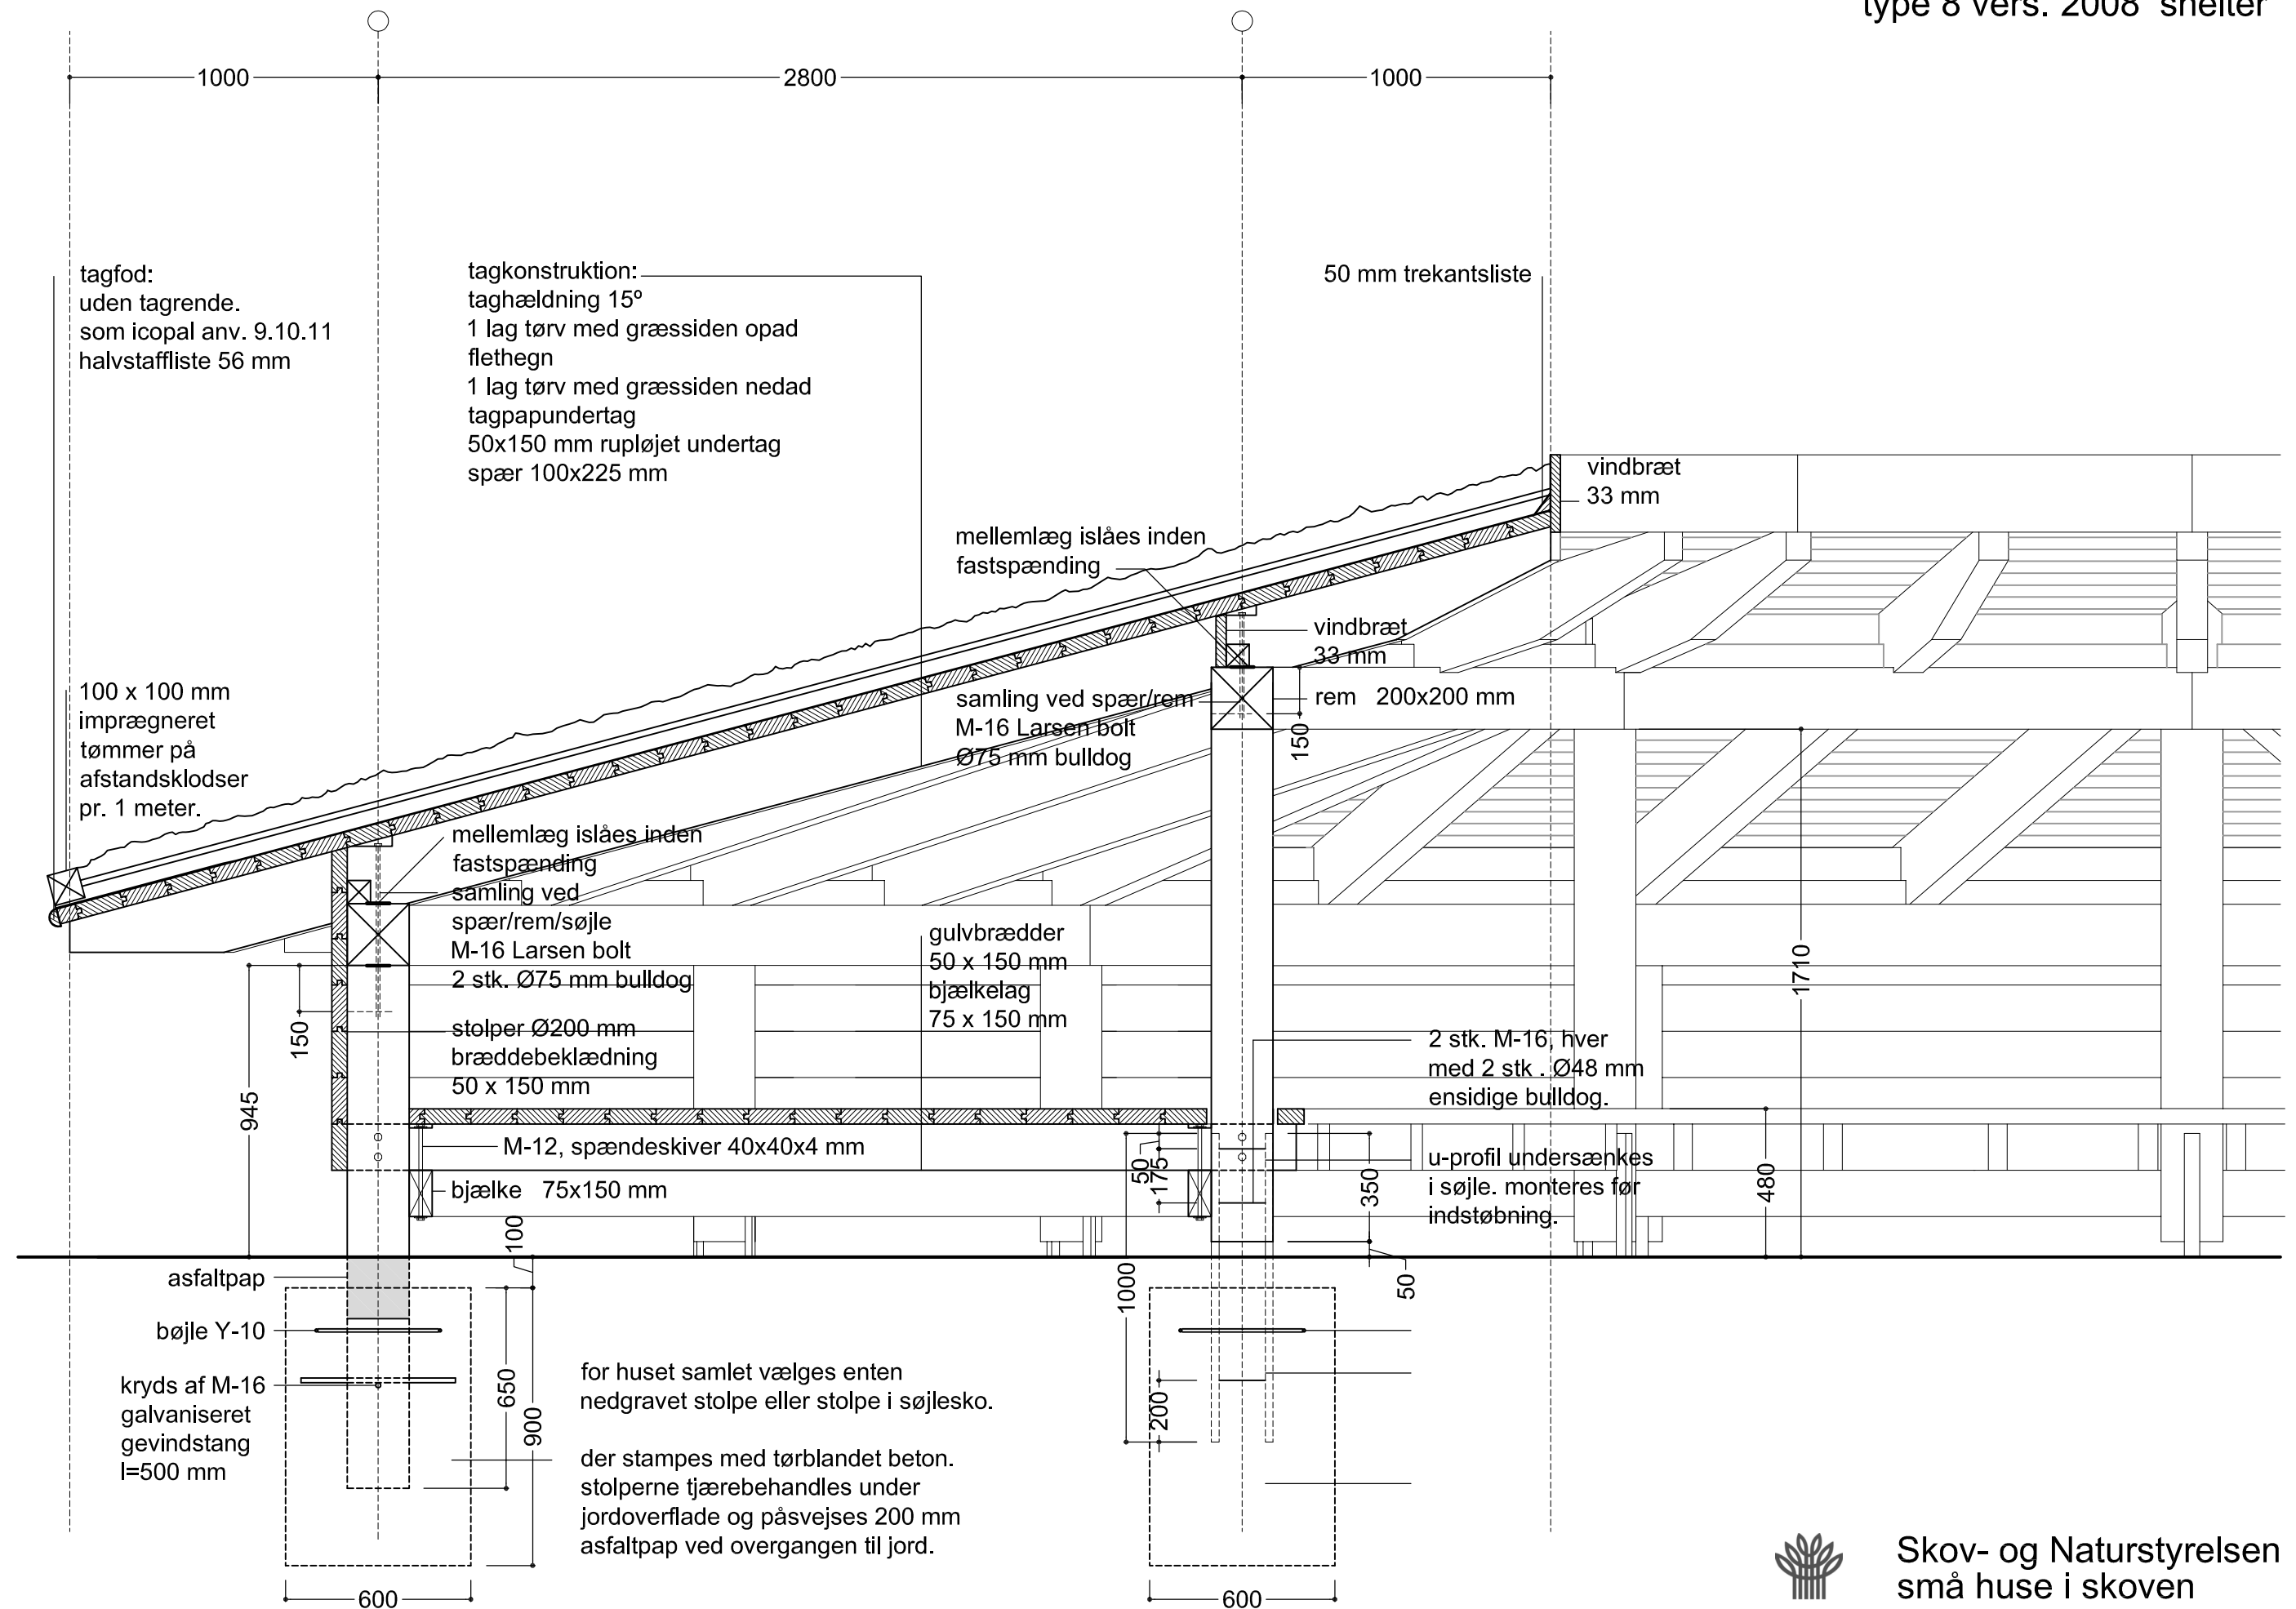

snit mål 1:20

detalje ved nedgravet stolpe

detalje ved stolpe i søjlesko



Skov- og Naturstyrelsen
små huse i skoven

8.06 snit
mål 1:20 2008